


BESTUHLUNGSPLAN HERKULESSAAL

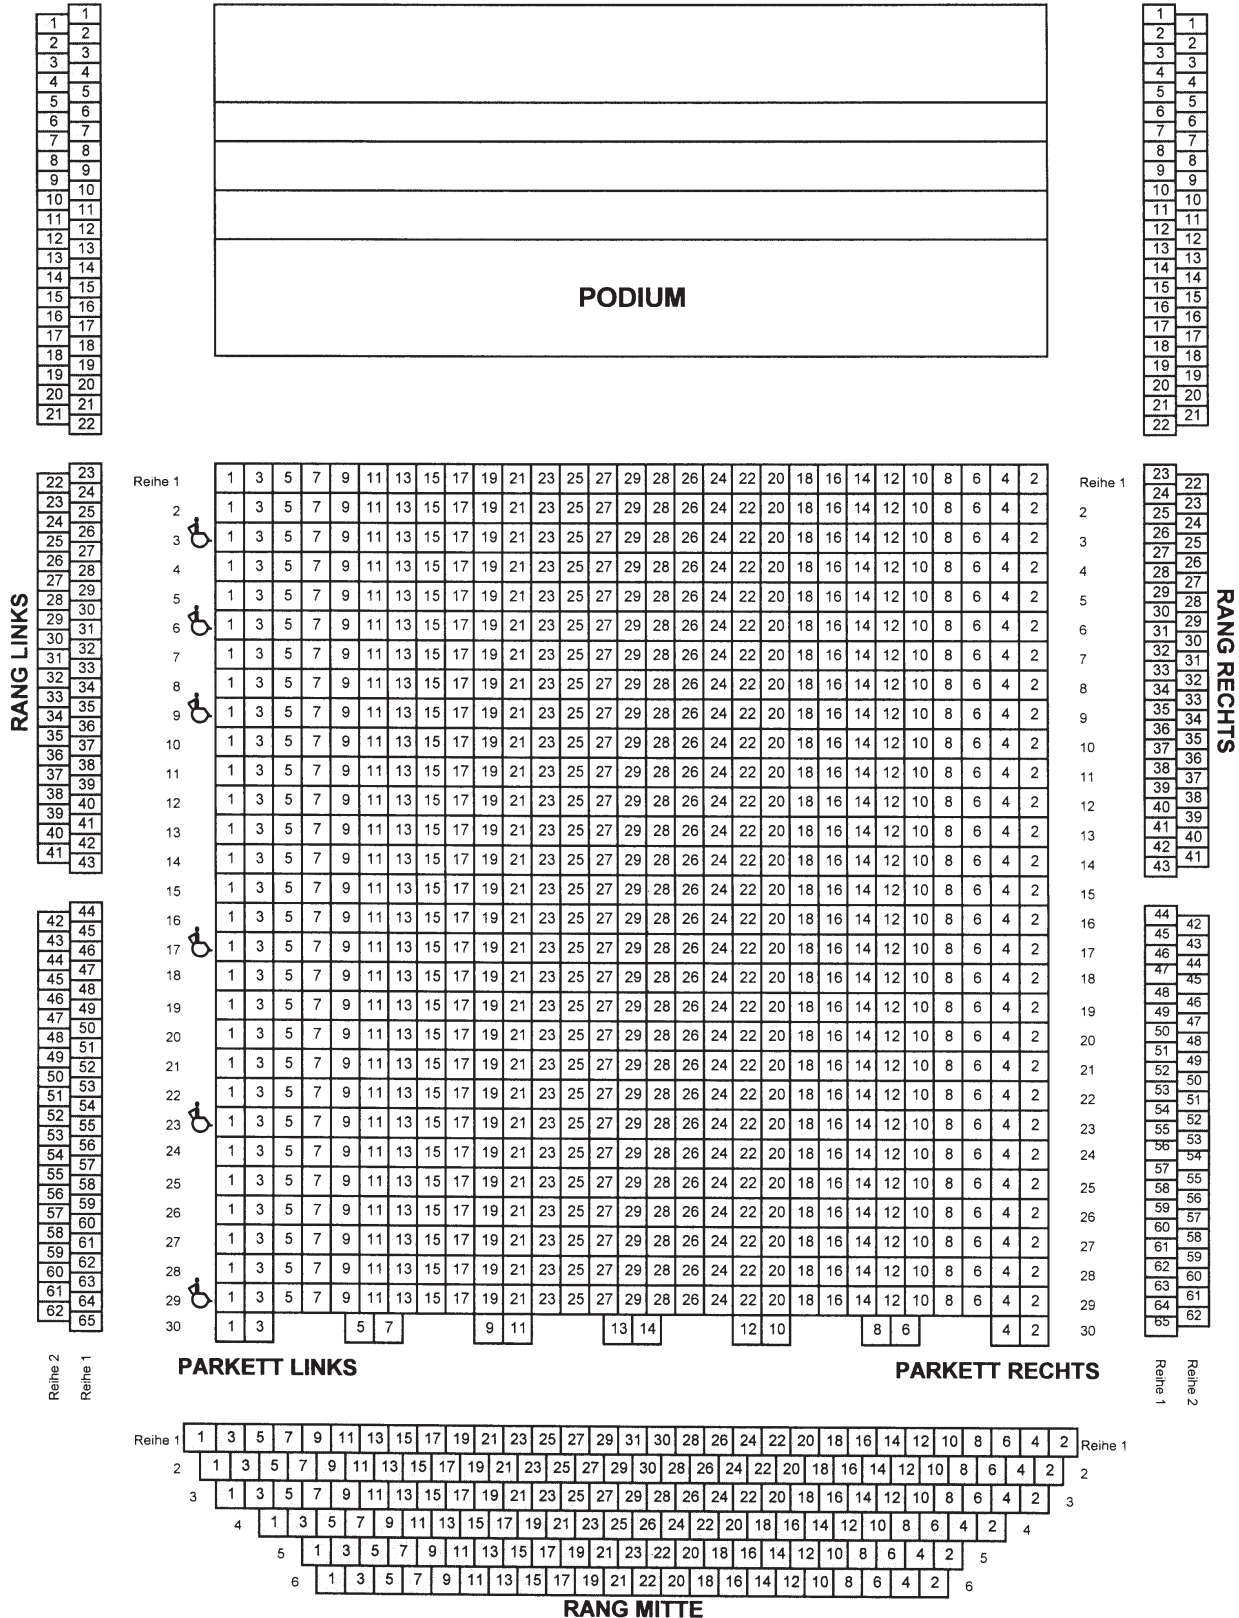

Sitzplätze: 1.270 (ohne Auszug Podium)
 Rollstuhlplätze: 6 (Parkett links - Reihe 3/6/9/17/23/29)

Verwaltung der Residenz München